


- Doppelhaus
- Mehrfamilienhaus
- Einfamilienhaus

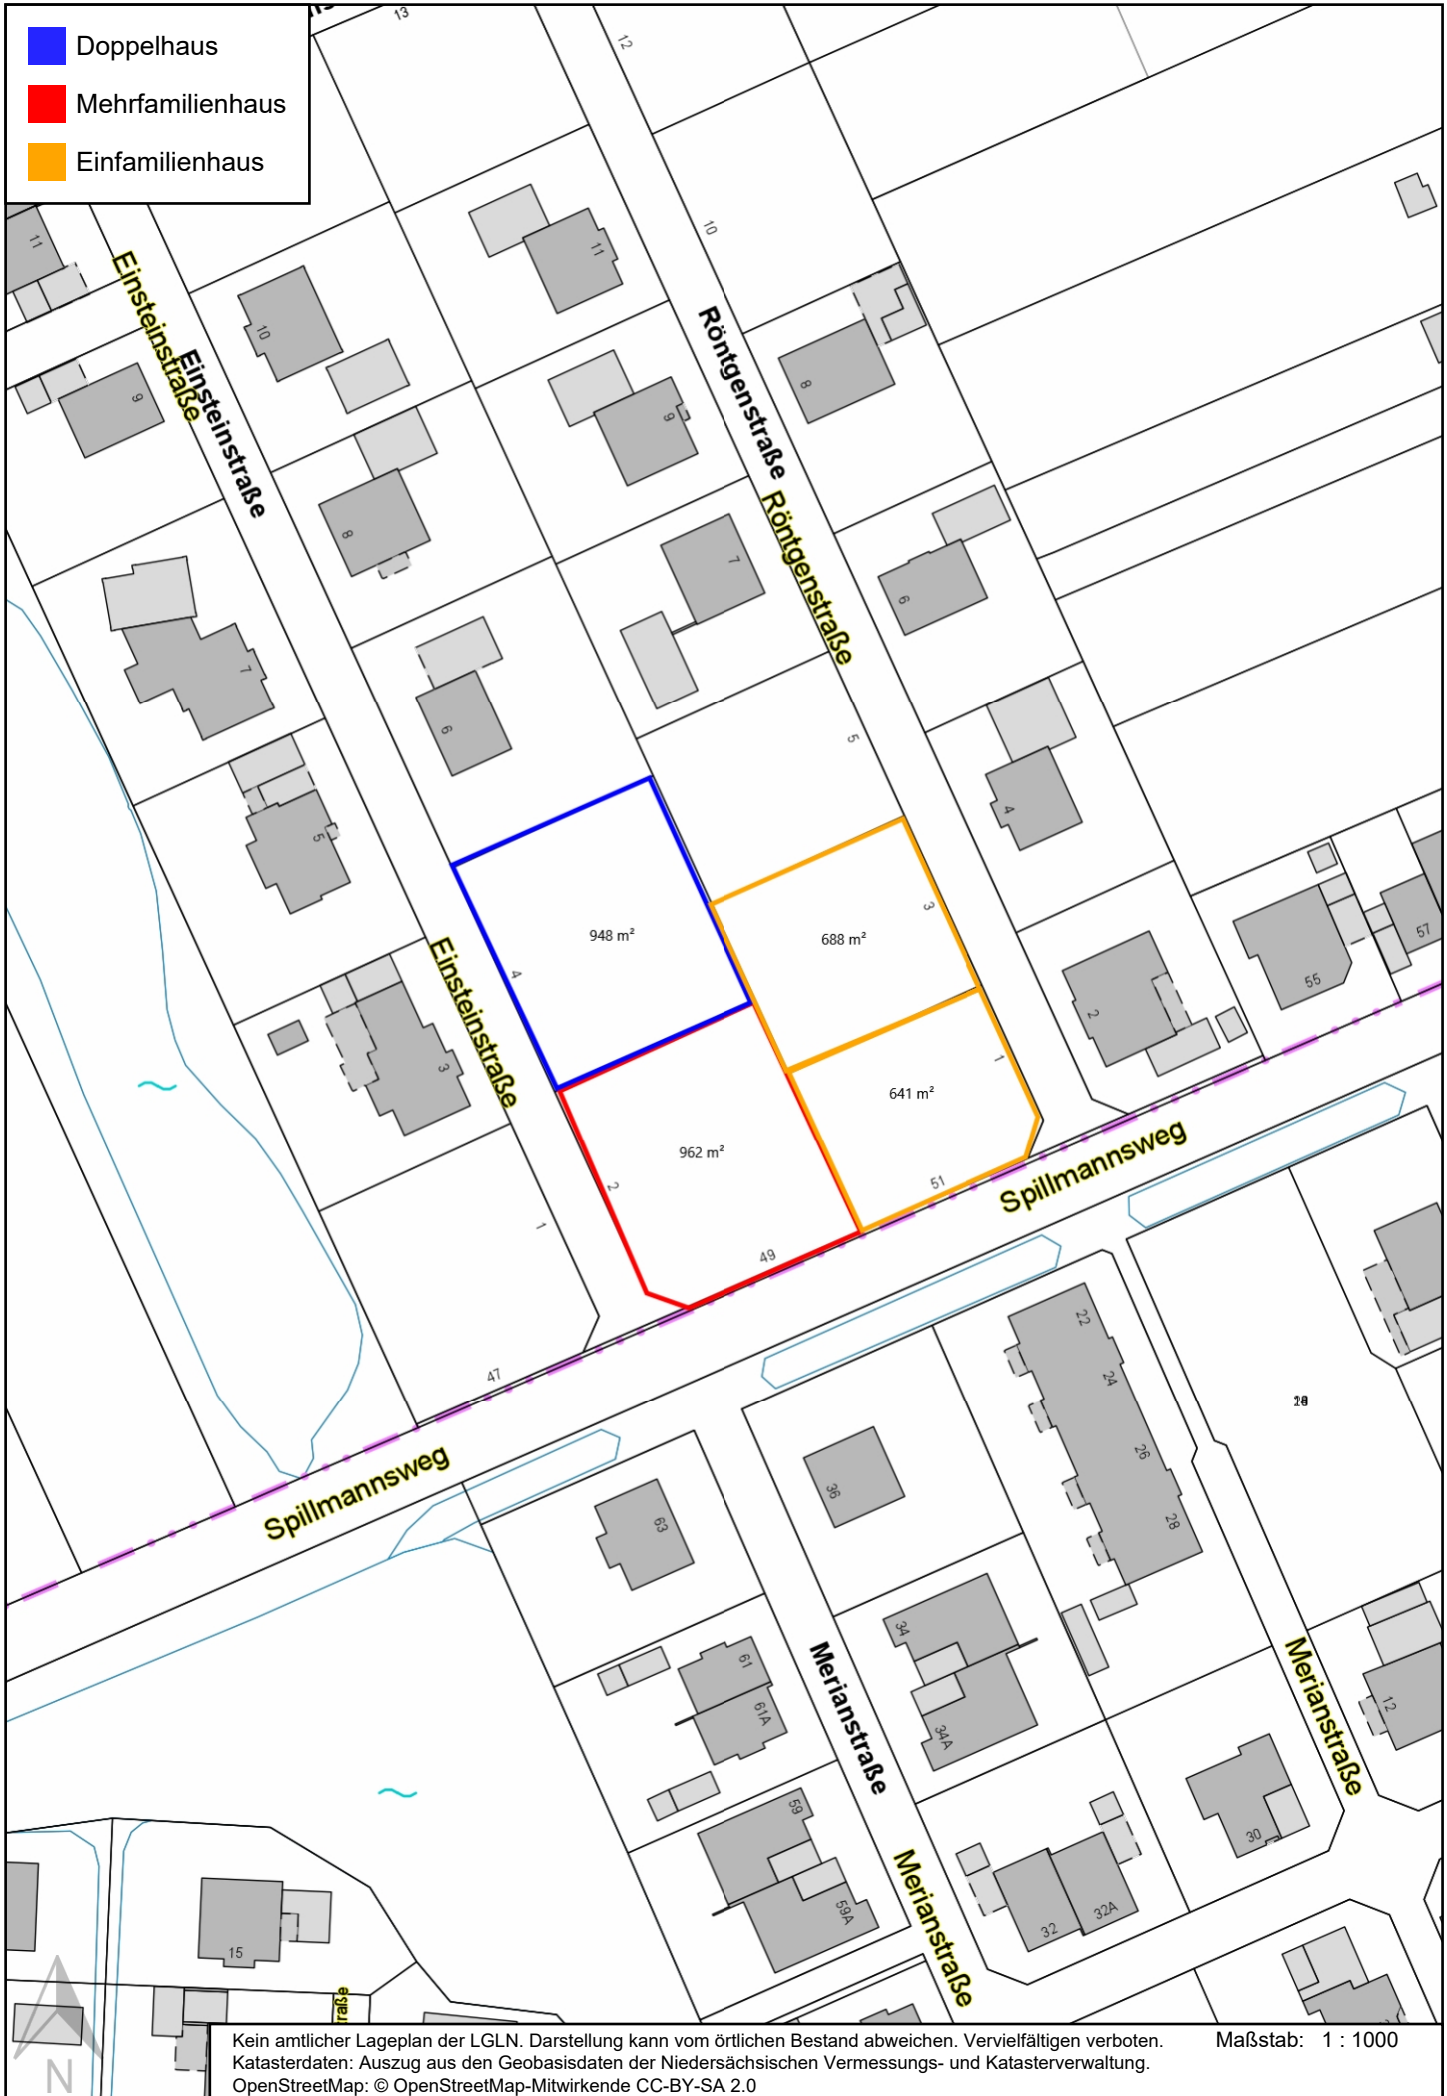

Kein amtlicher Lageplan der LGLN. Darstellung kann vom örtlichen Bestand abweichen. Vervielfältigen verboten. Maßstab: 1 : 1000
 Katasterdaten: Auszug aus den Geobasisdaten der Niedersächsischen Vermessungs- und Katasterverwaltung.
 OpenStreetMap: © OpenStreetMap-Mitwirkende CC-BY-SA 2.0