


Landkreis Aschendorf-Hümmling  
Gemarkung Bokel  
Flur 2, 6 tlw., 11 tlw., 12 tlw., 13 tlw. u 15 tlw.  
Ungef. Maßstab 1:2000

Kostenbuch Nr. 1 2670/71  
A Nr. 997/71


Der Stadt Papenburg zur Vervielfältigung freigegeben  
durch das Katasteramt Papenburg

Die Flurstücke unterliegen der Flurbereinigung  
Aschendorf AH 106


REGELQUERSCHNITTE DER STRASSEN M 1:100

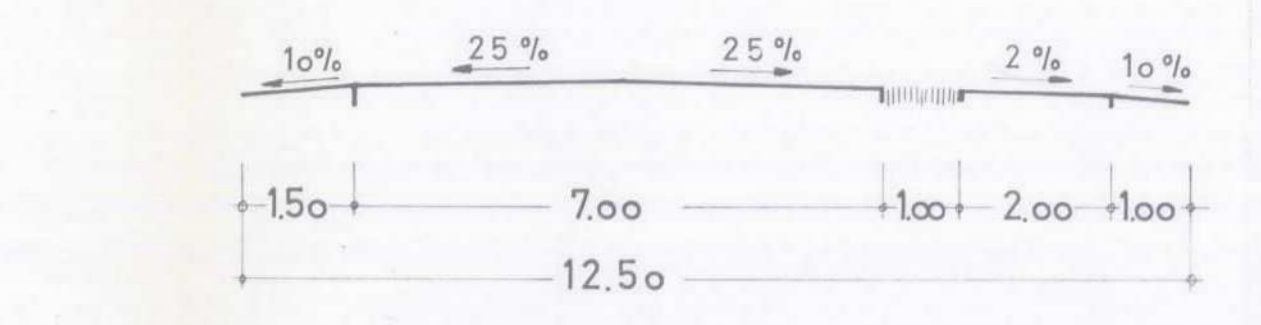

SNITT B - B

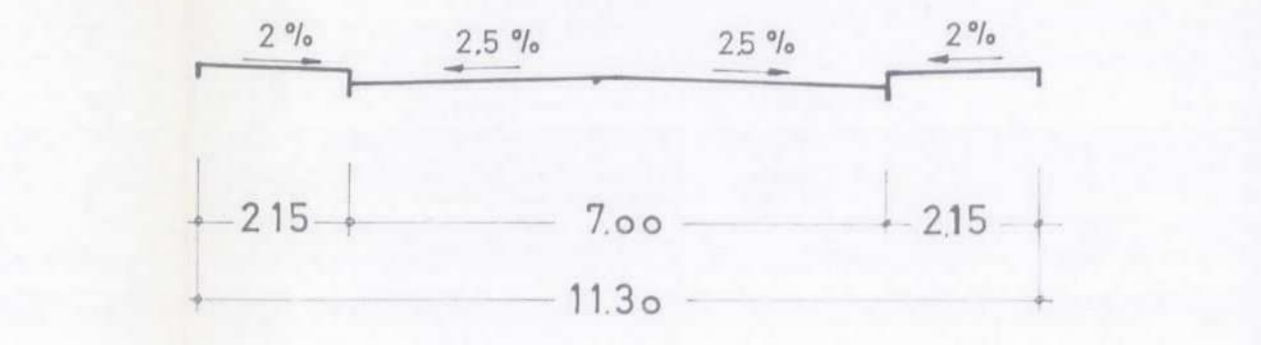

SNITT C - C

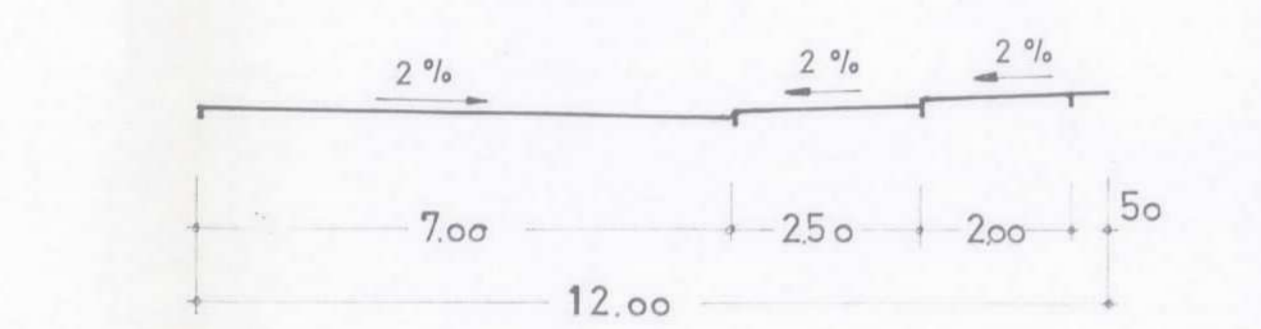

SNITT D - D

ZEICHENERKLÄRUNG

- GI INDUSTRIEGEBIET
- SAN SANIERUNGSGEBIET (UNVERBINDLICHER PLANUNGSHINWEIS)
- BAU-SEBET GFZ BMZ FÜLLSCHEMA
- GFZ GRUNDFLÄCHENZAHL
- BMZ BAUMASSENZAHL
- BAUGRENZE
- STRASSENBEGRENZUNGSLINIE
- P ÖFFENTLICHE PARKFLÄCHE
- BAHINANLAGE
- ELT. FREILEITUNG bestehend
- ELT. FREILEITUNG entfällt
- GRENZE DES RÄUMLICHEN GELTUNGS-BEREICHES DES BEBAUUNGSPLANES
- GRÜNFLÄCHEN
- V VERKEHRSGRÜNFLÄCHEN
- WASSERFLÄCHEN
- GEPLANTE WASSERFLÄCHEN
- W VORBEHALTSFLÄCHE FÜR WASSER-RECHTLICHE FESTSETZUNGEN

BEBAUUNGSPLAN NR. I  
INDUSTRIEGEBIET AM  
SIELKANAL

DIE PLANUNTERLAGE ENTSPRICHT DEM INHALT DES LIEGENDSKATASTERS UND WEIST DIE BAULICHEN ANLAGEN SOWIE STRASSEN, WEGE UND PLÄTZE VOLLSTÄNDIG NACH DEM STAND VOM 15.7.1972 NACH § 15 IN BEZUG AUF DARSTELLUNG DER GRUND- UND BAULICHEN ANLAGEN GEOMETRISCH EINWANDFRIE. DIE ÜBERTRAGBARKEIT DER NEU ZU BILDENDEN GRUNDSTÜCKSGRENZEN IN DIE GRÜNDLICHKEIT IST EINWANDFRIE MÖGLICH.

Papenburg, den 14. Jan. 1972

SIEGEL

FÜR DIE BEARBEITUNG DES PLANENTWURFS

PAPENBURG, DEN

(DER BEAUFTRAGTE ARCHITECT  
BZW. DIE NACH § 13 I BBAU  
VERPFLICHTETE BEHÖRDE)

PAPENBURG, DEN 2.2.1972

PLANNUNGSSTELLE

SIEGEL

DER ENTWURF DIESES BEBAUUNGSPLANES MIT BEZUG  
HAT AUF DIE DAUER EINES MONATS VOM 25.7.71 BIS 2.8.71  
ÖFFENTLICH AUSGELEGT. ORT UND ZEIT  
DER ÖFFENTLICHEN AUSLEGUNG SIND AM  
ORTSÜBLICH BEKANNT GEMACHT WORDEN.

PAPENBURG, DEN 2.8.1972

DIE GEMEINDE HAT NACH § 10 BBAU DIESEN BE-  
BAUUNGSPLAN AM 2.8.1972 ALS SATZUNG BE-  
SCHLOSSEN.

PAPENBURG, DEN 2.8.1972

SIEGEL

DIESER BEBAUUNGSPLAN IST NACH § 11 BBAU MIT VERFÜ-  
GUNG VOM 20. JUNI 1972 GENEHMIGT WORDEN.

OSNABÜCK, DEN 20. JUNI 1972

DIE GENEHMIGUNG DIESES BEBAUUNGSPLANES  
SOWIE ORT UND ZEIT SEINER ÖFFENTLICHEN AUS-  
LEGUNG IST BEI BAU- UND VERKEHRSGEBÄUDEN ORTS-  
ÜBLICH BEKANNT GEMACHT WORDEN.

PAPENBURG, DEN

SIEGEL

DER REGIONALPRÄSIDENT

SIEGEL

DER STADTDIREKTOR