

DECKBLATT

=====

zum Bebauungsplan Nr. 1 "Zwischen Meyers Tannen"
vom 14. 3. 62

der Gemeinde Bokel, Kreis Aschendorf-Hlg.

In diesem Deckblatt ist die Baugrenze an der Ostseite
des Wohnhofes 3 in 9 m Abstand von der Straßenflucht-
linie geändert.

Aufgestellt:

Osnabrück, den 24. November 1964

DIPL. RER. HORT. HEINZ NOLTE
ORTS- UND STADTEBAUPLANER · BDA
45 OSNABRÜCK · KOMMENDIERESTR. 12 · T. 22950

Nolte

Bokel, den 26. 11. 64


Bürgermeister

Müller



Gemeindedirektor

Seeger

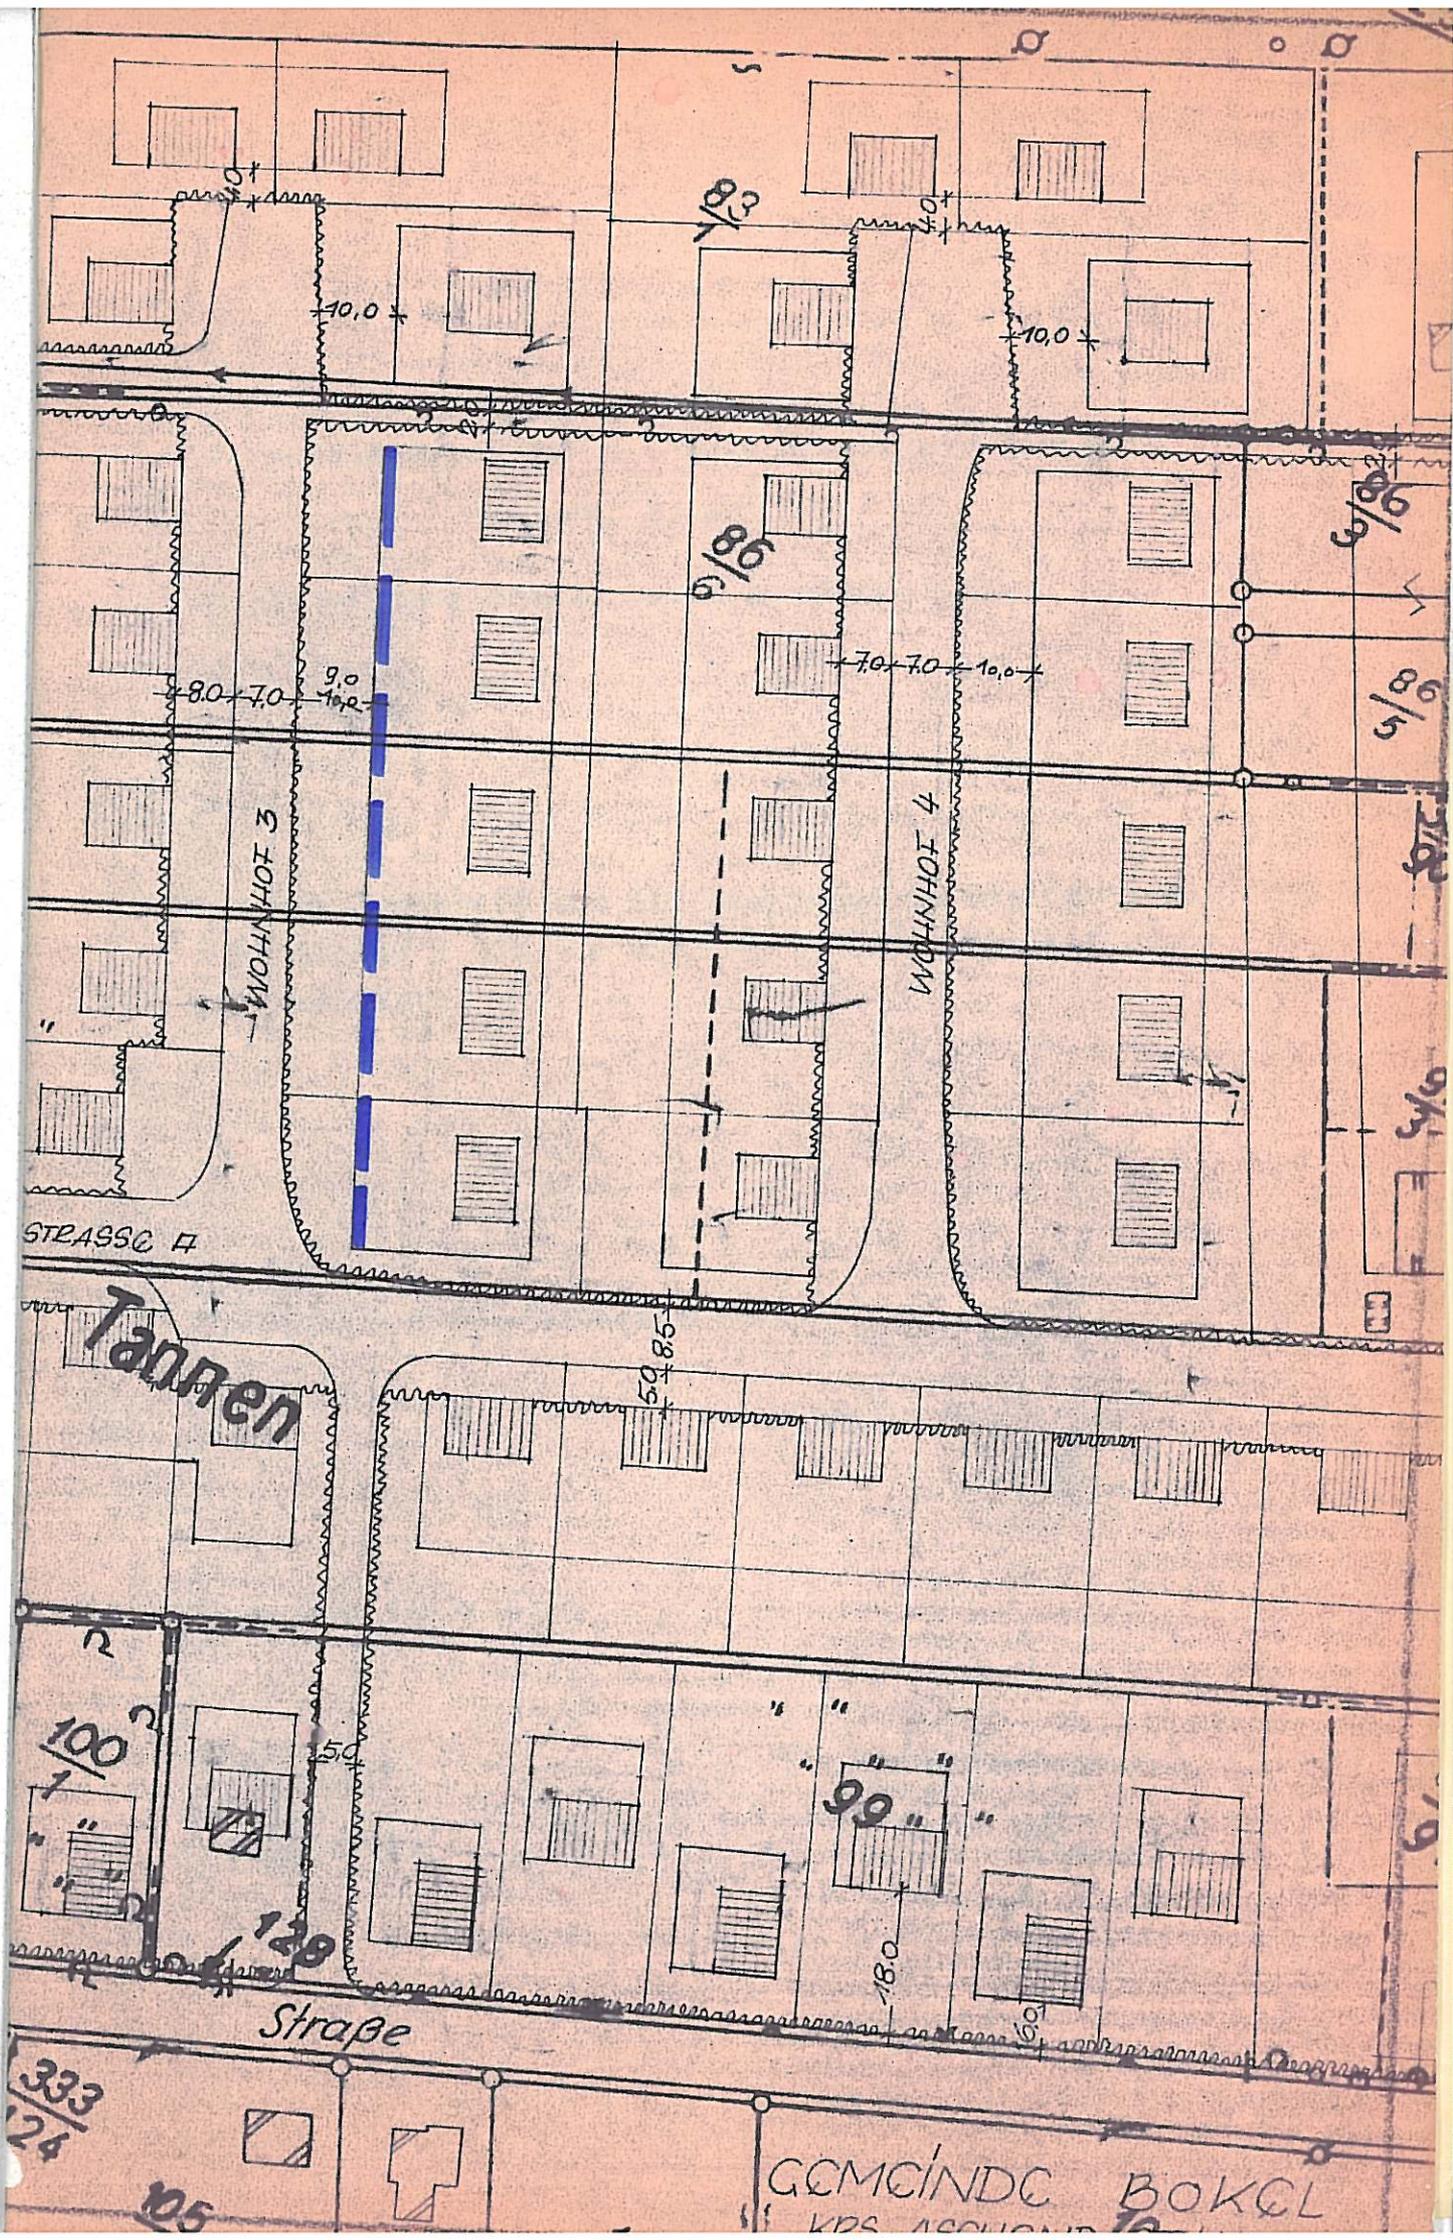

GEMEINDE BOKEL
KRS 180/100