


Festsetzungen gemäß § 9 BBauG vom 23. 6. 60 (BGBl. I S. 341) in Verbindung mit der Baunutzungsverordnung vom 26. 6. 62 (BGBl. I S. 429) und der Planzeichenverordnung vom 16. 5. 65 (BGBl. I S. 16) in den jeweils geltenden Fassungen.

I. Art und Maß der baulichen Nutzung

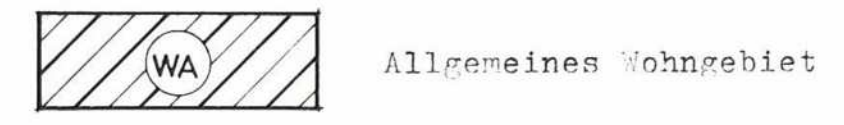

- 1 = Geschößzahl z. B. I = eingeschossig  
2 = Bauweise, o = offen  
3 = Grundflächenzahl (GRZ)  
4 = Geschößflächenzahl (GFZ)

II. Sonstige Festsetzungen

- a) Grenze des räumlichen Geltungsbereiches  
 Baulinie  
 Baugrenze  
 Straßenbegrenzungslinie  
 Straßenverkehrsflächen  
 Abgrenzung unterschiedlicher Nutzung  
 Stellung der baulichen Anlagen

III. Nachrichtliche Hinweise

- vorgeschlagene Parzellengrenze  
 Vorfluter  
 Haustypen § 3 Baugestaltungssatzung

Landkreis Aschendorf-Hümmling  
Gemarkung Aschendorf  
Flur 1tlw., 10tlw., 14tlw., 48 u. 49tlw.,  
Ungef. Maßstab 1:1000

Kostenbuch Nr. I 2749/70  
A Nr. 866/70

Die Übereinstimmung des Inhalts des Liegenschaftskatasters und der baulichen Anlagen sowie Straßen, Wege und Plätze vollständig nach (Satz I vom 2. 11. 1971). Sie ist hinsichtlich der Darstellung der Grenzen und der baulichen Anlagen geometrisch einwandfrei.

Die Übereinstimmung der neu zu bildenden Grundstücksgrenzen in der Übereinstimmung ist einwandfrei.



BEBAUUNGSPLAN NR. 26A „PÖHLE - WINDHORSTSTR.“

DER STADT ASCHENDORF, KREIS ASCHENDORF - HLG.

BEARBEITET: OSNABRÜCK, DEN 10.12.1970  
ORTSPLANNER: DIPL. RER. HORT. HEINZ NOLTE

DER RAT DER STADT ASCHENDORF HAT IN SEINER SITZUNG AM 17. 12. 70 GEMÄSS § 2 (1) BBauG DIE AUFSTELLUNG DIESER PLANES BESCHLOSSEN ASCHENDORF, DEN 17. 12. 1970

BÜRGERMEISTER: STADTDIREKTOR - RATSMITGLIED:

DIESER PLAN HAT GEMÄSS § 2 (1) BBauG IN DER ZEIT VOM 15. 2. 1971 BIS 17. 3. 1971 ÖFFENTLICH AUSGELEGEN ASCHENDORF, DEN 17. 3. 1971

DER PLAN IST GEMÄSS § 10 BBauG AM 6. 4. 1971 DURCH DEN RAT DER STADT ASCHENDORF ALS SATZUNG BESCHLOSSEN WORDEN ASCHENDORF, DEN 6. 4. 1971

BÜRGERMEISTER: STADTDIREKTOR - RATSMITGLIED:

Dieser Bebauungsplan ist gem. § 11 des BBauG vom 23. Juni 1960 (BGBl. I S. 341) mit Verfügung vom 30. JULI 1971 genehmigt worden. Osnabrück, den 30. JULI 1971 Der Regierungspräsident

DIESER MIT VERFÜGUNG VOM 30. JULI 1971 GENEHMIGTE BEBAUUNGSPLAN HAT GEMÄSS § 12 BBauG VOM 23. 6. 60 (BGBl. I S. 341) IN DER ZEIT VOM 9. 8. 1971 BIS 9. 9. 1971 ÖFFENTLICH AUSGELEGEN ASCHENDORF, DEN 10. 9. 1971

BÜRGERMEISTER: STADTDIREKTOR:

IN KRAFT GETRETEN GEMÄSS § 12 BBauG AUFGRUND DER BEKANNTMACHUNG VOM 9. 8. 1971 ASCHENDORF, DEN 10. 9. 1971

BÜRGERMEISTER: STADTDIREKTOR: