



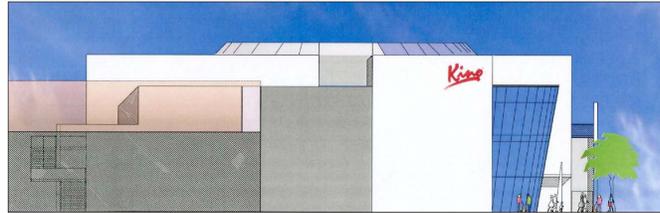

Ansicht von Osten (Hauptkanal)

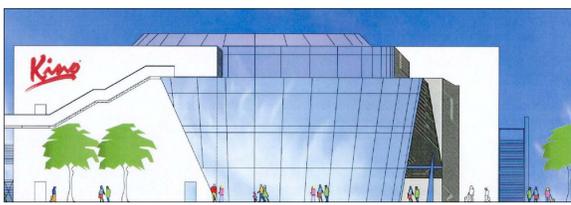


Ansicht von Norden



Ansicht von Süden



Ansicht von Westen (Am Ems-Center)

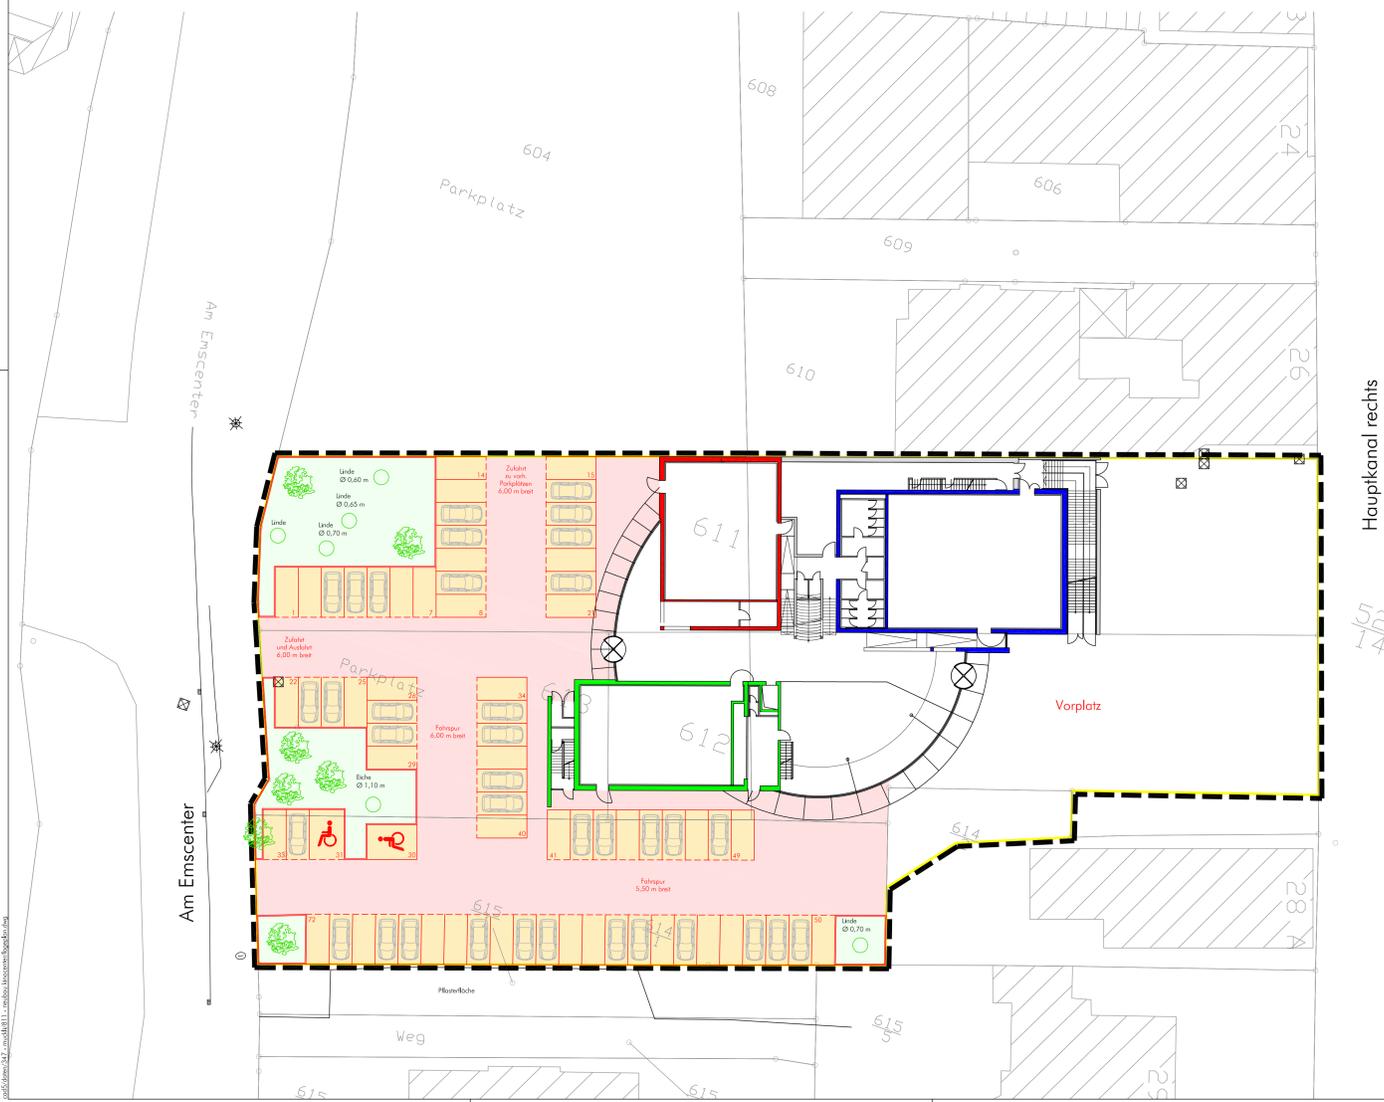

Legende

- Grenze des räumlichen Geltungsbereiches des Vorhaben- und Erschließungsplans
- Grundstücksgrenze
- gepl. Baum
- zu erhaltender Baum
- vorh. Loterie
- vorh. Hydrant
- vorh. Schacht
- vorh. Einbauf
- Stellplätze
- Verkehrsfläche
- Grünfläche



Das Urheberrecht an diesen Zeichnungen und sämtlichen Belegen verbleibt uns. Sie sind dem Empfänger nur zum persönlichen Gebrauch anvertraut. Ohne unsere schriftliche Genehmigung dürfen sie nicht kopiert, dupliziert oder elektronisch verarbeitet oder vervielfältigt werden, auch nicht dritten Personen, insbesondere Wettbewerbern, mitgeteilt oder zugänglich gemacht werden. Unberechtigte Benützung durch den Empfänger oder Dritte hat zivil- und strafrechtliche Folgen. Die Zeichnungen und sämtliche Belegen sind uns im Fall der Nichtbeauftragung umgehend und unaufgefordert zurückzugeben.

Anderungen I. Stadt Papenburg eingearbeitet	20.09.2010
Parkplätze geändert II. Seele Ing.-Büro	16.09.2010
Parkplätze eingezeichnet, Bäume gepl., entf., best.	14.09.2010
Vermessungspunkte eingelesen	02.09.2010
Anderung:	Datum:

ALBERS
Planungs- und Dienstleistungsgesellschaft mbH
Poststraße 13 · 26871 Papenburg · Tel. 04962/9959700 · Fax 04962/9959709

Bearbeitet: Albers Gezeichnet: Fresemann Datum: 30.08.2010

Muckli Kinobetriebe
Große Straße 80, 26871 Aschendorf

Neubau eines Kinocenters
in Papenburg

Vorhaben- und Erschließungsplan	Anlage:
	Blatt Nr.:
	Entwurf:
	Ausführung:
	Bestand:

Maßstab: 1:250
Aufgestellt:
Auftraggeber Nr.: 137 Auftrag Nr.: 807