

Landkreis Aschendorf - Hummling
 Gemarkung Aschendorf
 Flur 9
 Ungef. Maßstab 1:1000

DECKBLATT Nr. 1

zum Bebauungsplan Nr. 2 der Stadt Aschendorf, Krs. Aschendorf

Der Rat der Stadt Aschendorf hat in seiner Sitzung am 6.9.1966 gemäß § 13 BBauG die Änderung des Bebauungsplanes Nr. 2 gemäß diesem Deckblatt beschlossen.

Aschendorf, den 6. Sept. 1966


A. Behnes
 Bürgermeister



W. Meppen-Többen
 Stadtdirektor

Die in diesem Deckblatt gezeichnete Baugrenze ist farbig gekennzeichnet.

Bearbeitet: Osnabrück, den 18.4.65
 Dipl.rer.hort. H. Nolte
 Ortsplaner BDA
 ORTS- UND STADTBEAUPLANER
 45 OSNABRÜCK, KOMMENDERSTR. 12, 1
 Ortsplaner

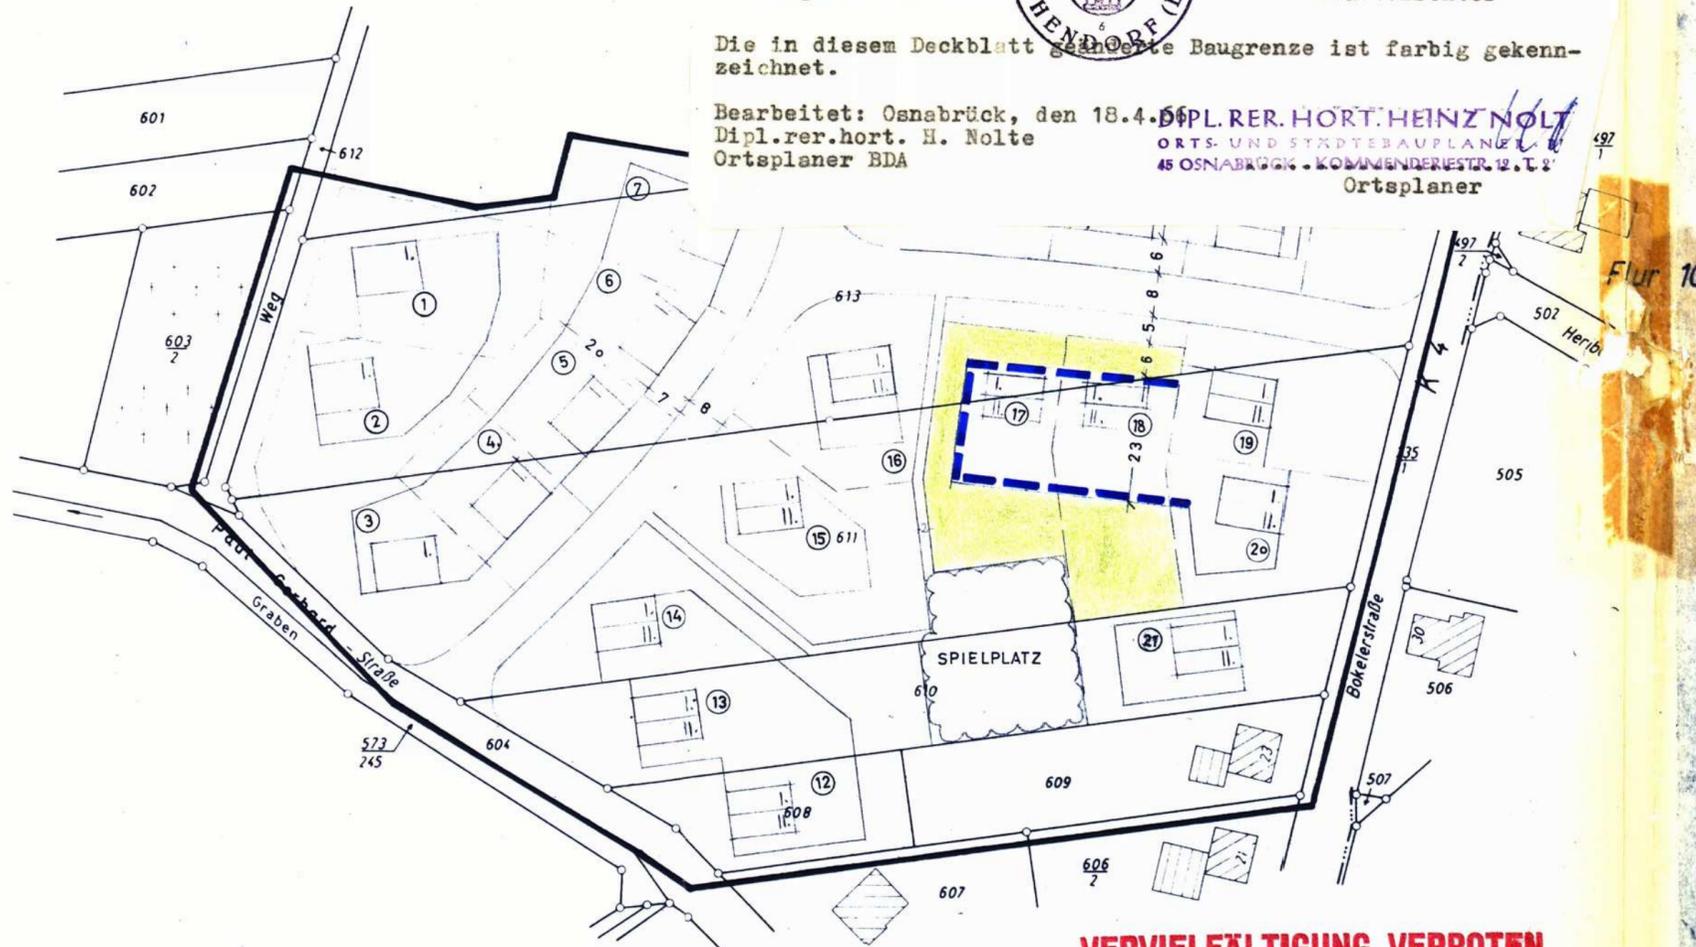

Festsetzungen gemäß § 9 BBauG vom 23.6.60 (BGBl. I S. 341) in Verbindung mit der Baunutzungsverordnung vom 26.6.62 (BGBl. I S. 429)

I. Art und Maß der baulichen Nutzung:

| | | | |
|---------------------------|---------------------------------|-----------|-----------|
| WR - Reines Wohngebiet | offen | | |
| Grundstücke 1 und 2 | eingeschossig | GRZ - 0,4 | GFZ - 0,4 |
| Grundstücke 3 bis 11 | eingeschossig | GRZ - 0,3 | GFZ - 0,4 |
| Grundstücke 12 bis 21 | eingeschossig bis zweigesch. | GRZ - 0,3 | GFZ - 0,5 |
| Minimale Grundstücksgröße | 500 qm | | |
| Maximale Grundstücksgröße | 1000 qm | | |

II. Sonstige Festsetzungen

- Grenze des räumlichen Geltungsbereiches
- zwingende Baulinje
- Baugrenze
- vorhandene Straße mit Straßenbegrenzungslinie
- geplante Straße mit Straßenbegrenzungslinie
- private, nicht überbaubare Freifläche
- öffentliches Grün mit Kinderspielplatz
- geplante Parzellengrenze



BEBAUUNGSPLAN NR. 2 "ZWISCHEN PAUL-GERHARD UND BOKELER STRASSE"
 DER STADT ASCHENDORF KREIS ASCHENDORF - HLG.

BEARBEITET: OSNABRÜCK, DEN 10. 2. 1965
 ORTSPLANER: DIPL. RER. HORT. HEINZ NOLTE
 DIPL. RER. HORT. HEINZ NOLTE
 ORTS- UND STADTBEAUPLANER - BDA
 45 OSNABRÜCK, KOMMENDERSTR. 12 - T. 22950
 DER RAT DER STADT ASCHENDORF HAT IN SEINER SITZUNG
 AM 23.2.65 GEMÄSS § 2(1) BBAUG. DIE AUFSTELLUNG DIESES PLANES
 DEN ENTWURF BESCHLOSSEN
 ASCHENDORF, DEN 23. 2. 1965

gez. Dr. Behnes L.S. gez. Altmeppen-Többen
 BÜRGERMEISTER STADTDIREKTOR - RATSMITGLIED

DIESER PLAN HAT GEMÄSS § 2 ABS 6 BBAUG IN DER ZEIT VOM 10. März
 BIS 10. April 1965 ÖFFENTLICH AUSGELEGEN
 ASCHENDORF, DEN 12. April 1965

gez. Altmeppen-Többen
 STADTDIREKTOR - RATSMITGLIED

DER PLAN IST GEMÄSS § 10 BBAUG AM 9. 6. 1965 DURCH DEN RAT
 DER STADT ASCHENDORF ALS SATZUNG BESCHLOSSEN WORDEN
 ASCHENDORF, DEN 9. Juni 1965

gez. Dr. Behnes L.S. gez. Altmeppen-Többen
 BÜRGERMEISTER STADTDIREKTOR - RATSMITGLIED

Dieser Bebauungsplan ist gem. § 11
 BBauG vom 23. Juni 1960 (BGBl. I S. 341)
 mit Verfügung vom 30. Sep. 1965
 genehmigt worden.
 Osnabrück, den 30. Sep. 1965

Der Regierungspräsident
 i. A.
 Unterschrift
 Oberbaurat

DIESER MIT VERFÜGUNG VOM 30.9.1965 GENEHMIGTE BEBAUUNGSPLAN
 HAT GEMÄSS § 12 BBAUG VOM 23.6.60 (BGBl. I S. 341) IN DER ZEIT
 VOM 21.10.1965 BIS 21.11.1965 ÖFFENTLICH AUSGELEGEN

ASCHENDORF, DEN 22. Nov. 1965
 gez. Dr. Behnes L.S. gez. Altmeppen-Többen
 BÜRGERMEISTER BÜRGERMEISTER - STADTDIREKTOR

IN KRAFT GETRETEN GEMÄSS § 12 BBAUG AUFGRUND DER BEKANNT-
 MACHUNG VOM 20. 10. 1965
 ASCHENDORF, DEN 20. Oktober 1965

gez. Altmeppen-Többen
 BÜRGERMEISTER - STADTDIREKTOR