

Festsetzungen gemäß § 9 BBAUG vom 23.6.60 (EGBl. I S. 341)
in Verbindung mit der Baunutzungsverordnung vom 26.6.62
(EGBl. I S. 429)

- I. Art und Maß der baulichen Nutzung
Jeweils wie im Plan gekennzeichnet:
- WR - Reines Wohngebiet 1-geschossig
GRZ = 0,3 GFZ = 0,3
 - WA - Allgemeines Wohngebiet 1-geschossig
GRZ = 0,4 GFZ = 0,4
- Maximale Grundstücksgrößen
WR = 1500 qm WA = 1200 qm
- Minimale Grundstücksgrößen
WR = 600 qm WA = 600 qm

- II. Sonstige Festsetzungen
-  Grenze des räumlichen Geltungsbereiches
 -  zwingende Paulinie
 -  Baugrenze
 -  Straßenbegrenzungslinie
 -  geplante Straße
 -  nicht überbaubare private Freifläche
 -  öffentliche Grünfläche mit Kinderspielplatz

DER RAT DER GEMEINDE BOKEL HAT IN SEINER SITZUNG AM
GEMÄSS § 2 ABS. 1 DES BBAUG VOM 23.6.60 (EGBl. I S. 341)
DIE AUFSTELLUNG DIESES PLANES BESCHLOSSEN

..... (BÜRGERMEISTER) (GEMEINDEDIREKTOR/RATSMITGLIED)

BEARBEITET OSNABRÜCK, DEN 19. MAI 1964 ORTSPLANER: DIPL. REP. HORT. H. NOLTE
DIESER PLAN HAT GEMÄSS § 2 ABS. 6 BBAUG IN DER ZEIT VOM
BIS ÖFFENTLICH AUSGELEGEN.

..... (GEMEINDEDIREKTOR/RATSMITGLIED)

DER PLAN IST GEMÄSS § 10 BBAUG AM DURCH DEN
RAT DER GEMEINDE BOKEL ALS SATZUNG BESCHLOSSEN WORDEN.

..... (BÜRGERMEISTER) (GEMEINDEDIREKTOR/RATSMITGLIED)

Deckblatt Nr. 5

Deckblatt Nr. 5

zum Bebauungsplan Nr. 2 der Gemeinde Bokel, Krs. Aschendorf-Hlg.

Der Rat der Gemeinde Bokel hat in seiner Sitzung am 7.6.1966
gemäß § 13 BBAUG die Änderung des Bebauungsplanes Nr. 2 beschlos-
sen.

Die Änderungen sind im Plan farbig gekennzeichnet

Bokel, den 7.6.1966
.....
Bürgermeister

.....
Gemeindeglied

Bearbeitet: Osnsbrück, den 3.6.66
Dipl. rer. hort. H. Nolte, Osnsbrück
Ortsplaner BDA


DIPL. REP. HORT/HEINZ NOLTE
ORTS- UND STADTPLANER BDA
OSNABRÜCK, KOMMUNALBÜRO FÜR STR. U. T. 222 50
Ortsplaner

DIESER MIT VERFÜGUNG VOM GENEHMIGTER BEBAUUNGSPLAN
HAT GEMÄSS § 12 BBAUG VOM 23.6.60 (EGBl. I S. 341) IN DER ZEIT
VOM BIS ÖFFENTLICH AUSGELEGEN.

..... (BÜRGERMEISTER) (GEMEINDEDIREKTOR/RATSMITGLIED)

IN KRAFT GETRETER GEMÄSS § 12 BBAUG AUFGRUND DER BEKANNTMACHUNG
VOM BOKEL, DEN

..... (GEMEINDEDIREKTOR/RATSMITGLIED)

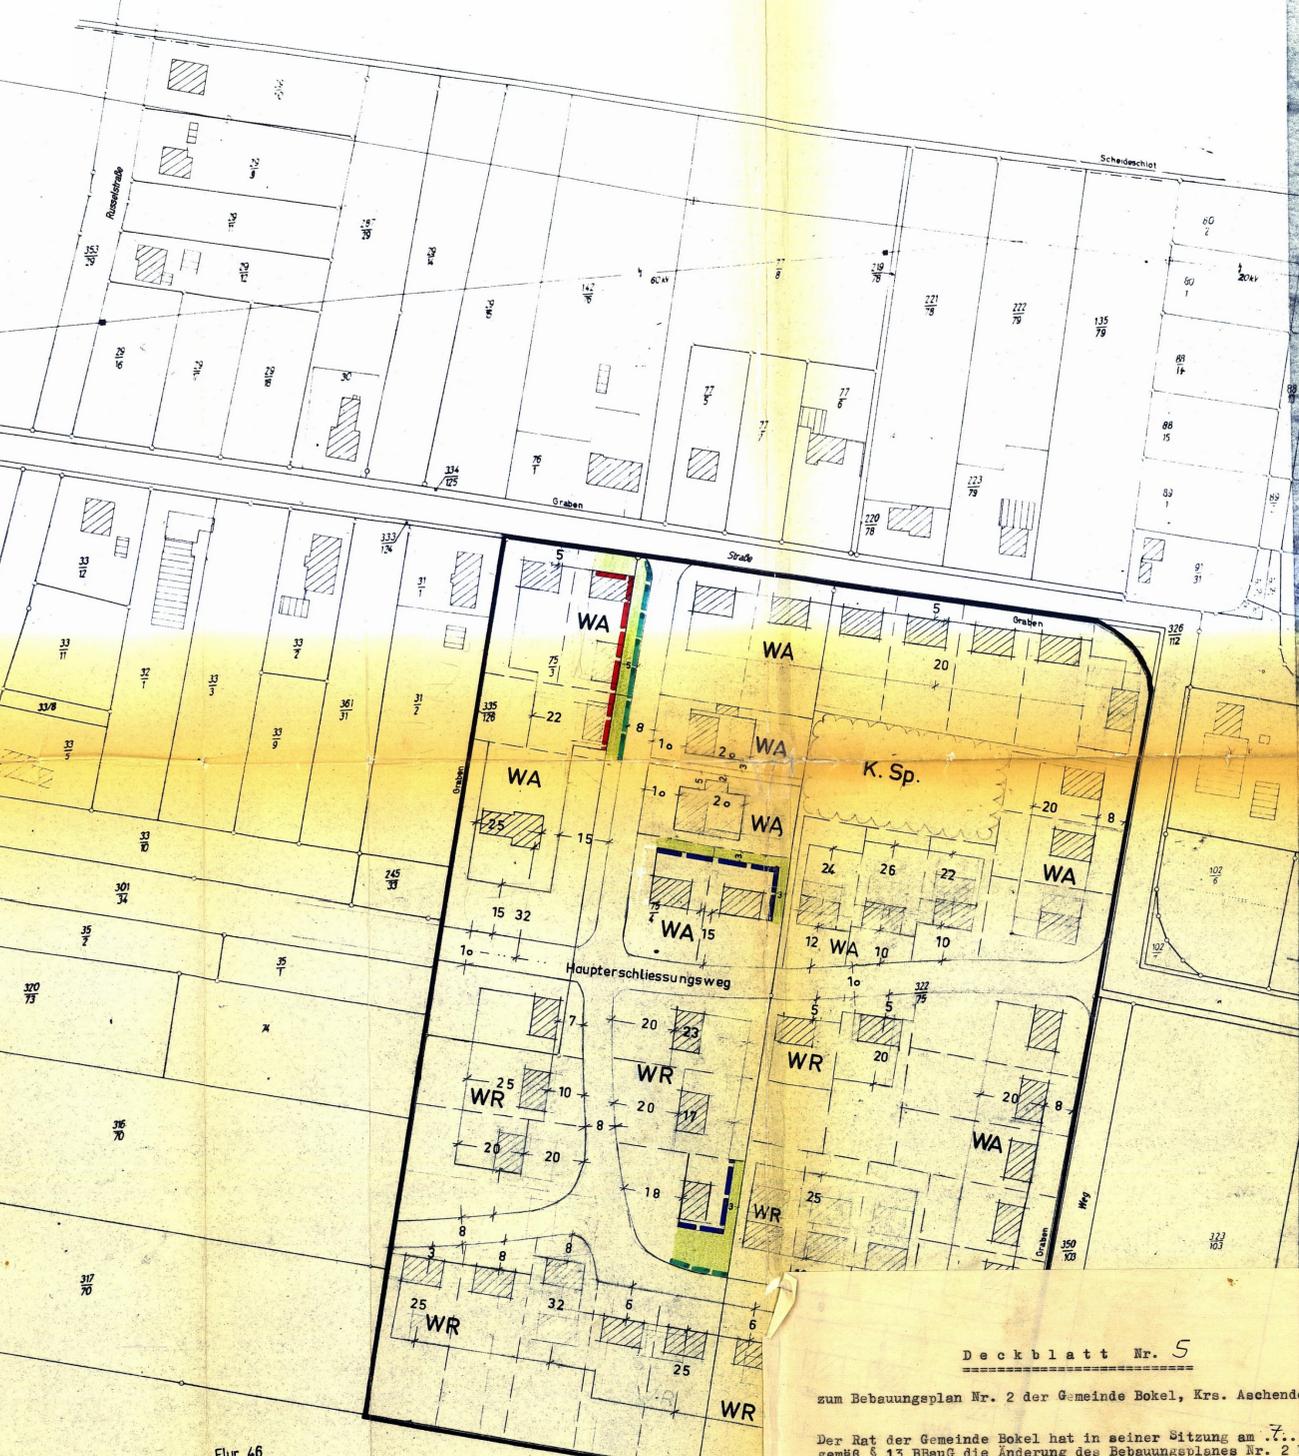

Kreis Aschendorf-Hümmling
Gemarkung Bokel
Flur 8
Maßstab 1:1000

Die Richtigkeit der Planungsunterlage im Sinne
des Bundesbaugesetzes wird bescheinigt.
Papenburg, den 24. Oktober 1963
Katasteramt

.....
Katasteramt

Heinz Nolte in Osnsbrück

24.10.1966