




# apolda

*Offen für mehr*

## Bebauungsplan Nr.97/II

"Erweiterung Nostenbusch, Teil II"  
1. Änderung gemäß § 13 a BauGB

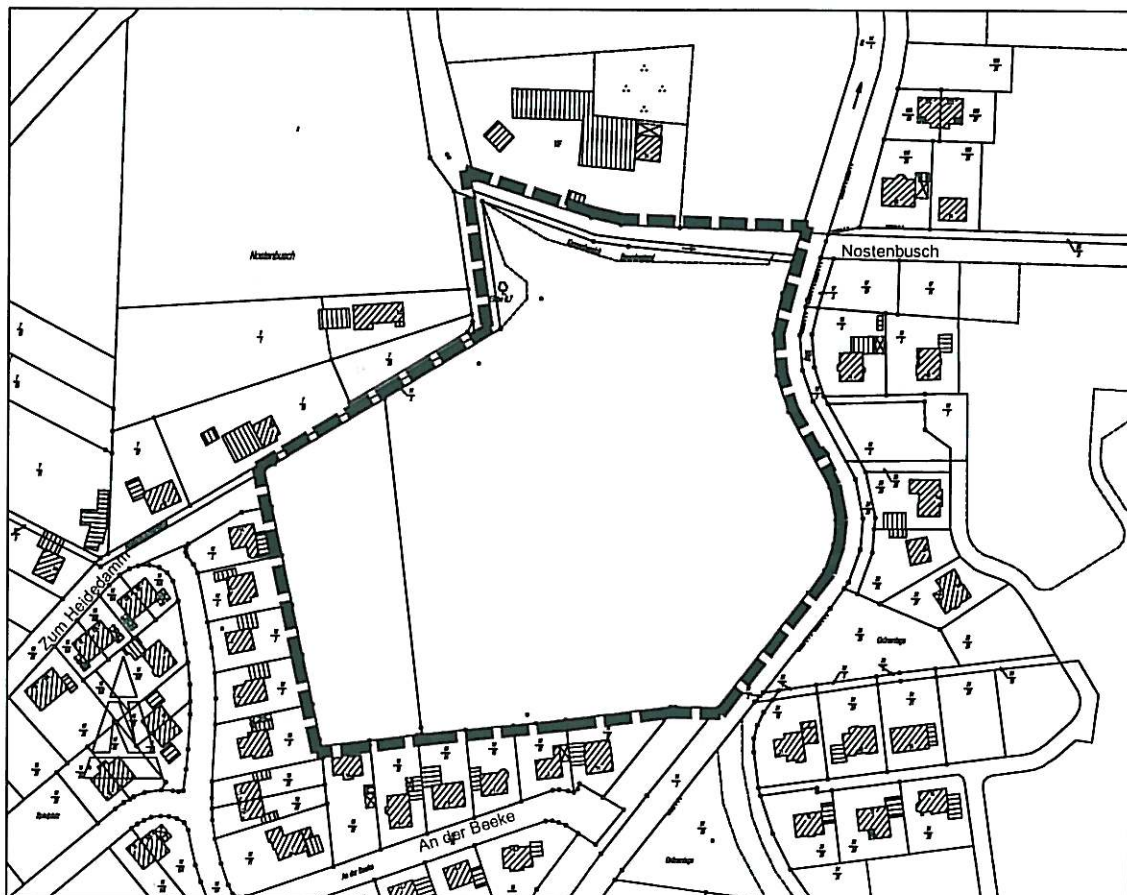

Urschrift

## FACHDIENST PLANUNG

MAßSTAB:  
1:1000

DATUM:  
8.11.2011

GEZ.:  
Hanekamp

PLAN-NR.:

BEARB.:  
Sandmann

STADTBAURAT:  
Landeck

## **Satzung**

### **über die Bebauungsplanänderung Nr. 1 des Bebauungsplanes Nr. 97/II „Erweiterung Nostenbusch“**

#### **Präambel**

Aufgrund des § 1 Abs. 3 und des § 10 des Baugesetzbuches (BauGB) und des § 40 der Niedersächsischen Gemeindeordnung hat der Rat der Stadt Papenburg in seiner Sitzung am 15.03.2012 diese 1. Änderung des Bebauungsplanes Nr. 97/II bestehend aus der nachstehenden textlichen Festsetzung beschlossen.

#### **§ 1**

Für den Geltungsbereich des Bebauungsplanes Nr. 97/II „Erweiterung Nostenbusch“ wird die textliche Festsetzung Nr. 3 (Höhenbeschränkung für Kniestöcke/Drempel) des zuvor genannten Bebauungsplanes aufgehoben.


#### **§ 2**

Diese Satzung tritt am Tag der Bekanntmachung im Amtsblatt des Landkreises Emsland in Kraft.

Papenburg, den 16.03.2012

Der Bürgermeister



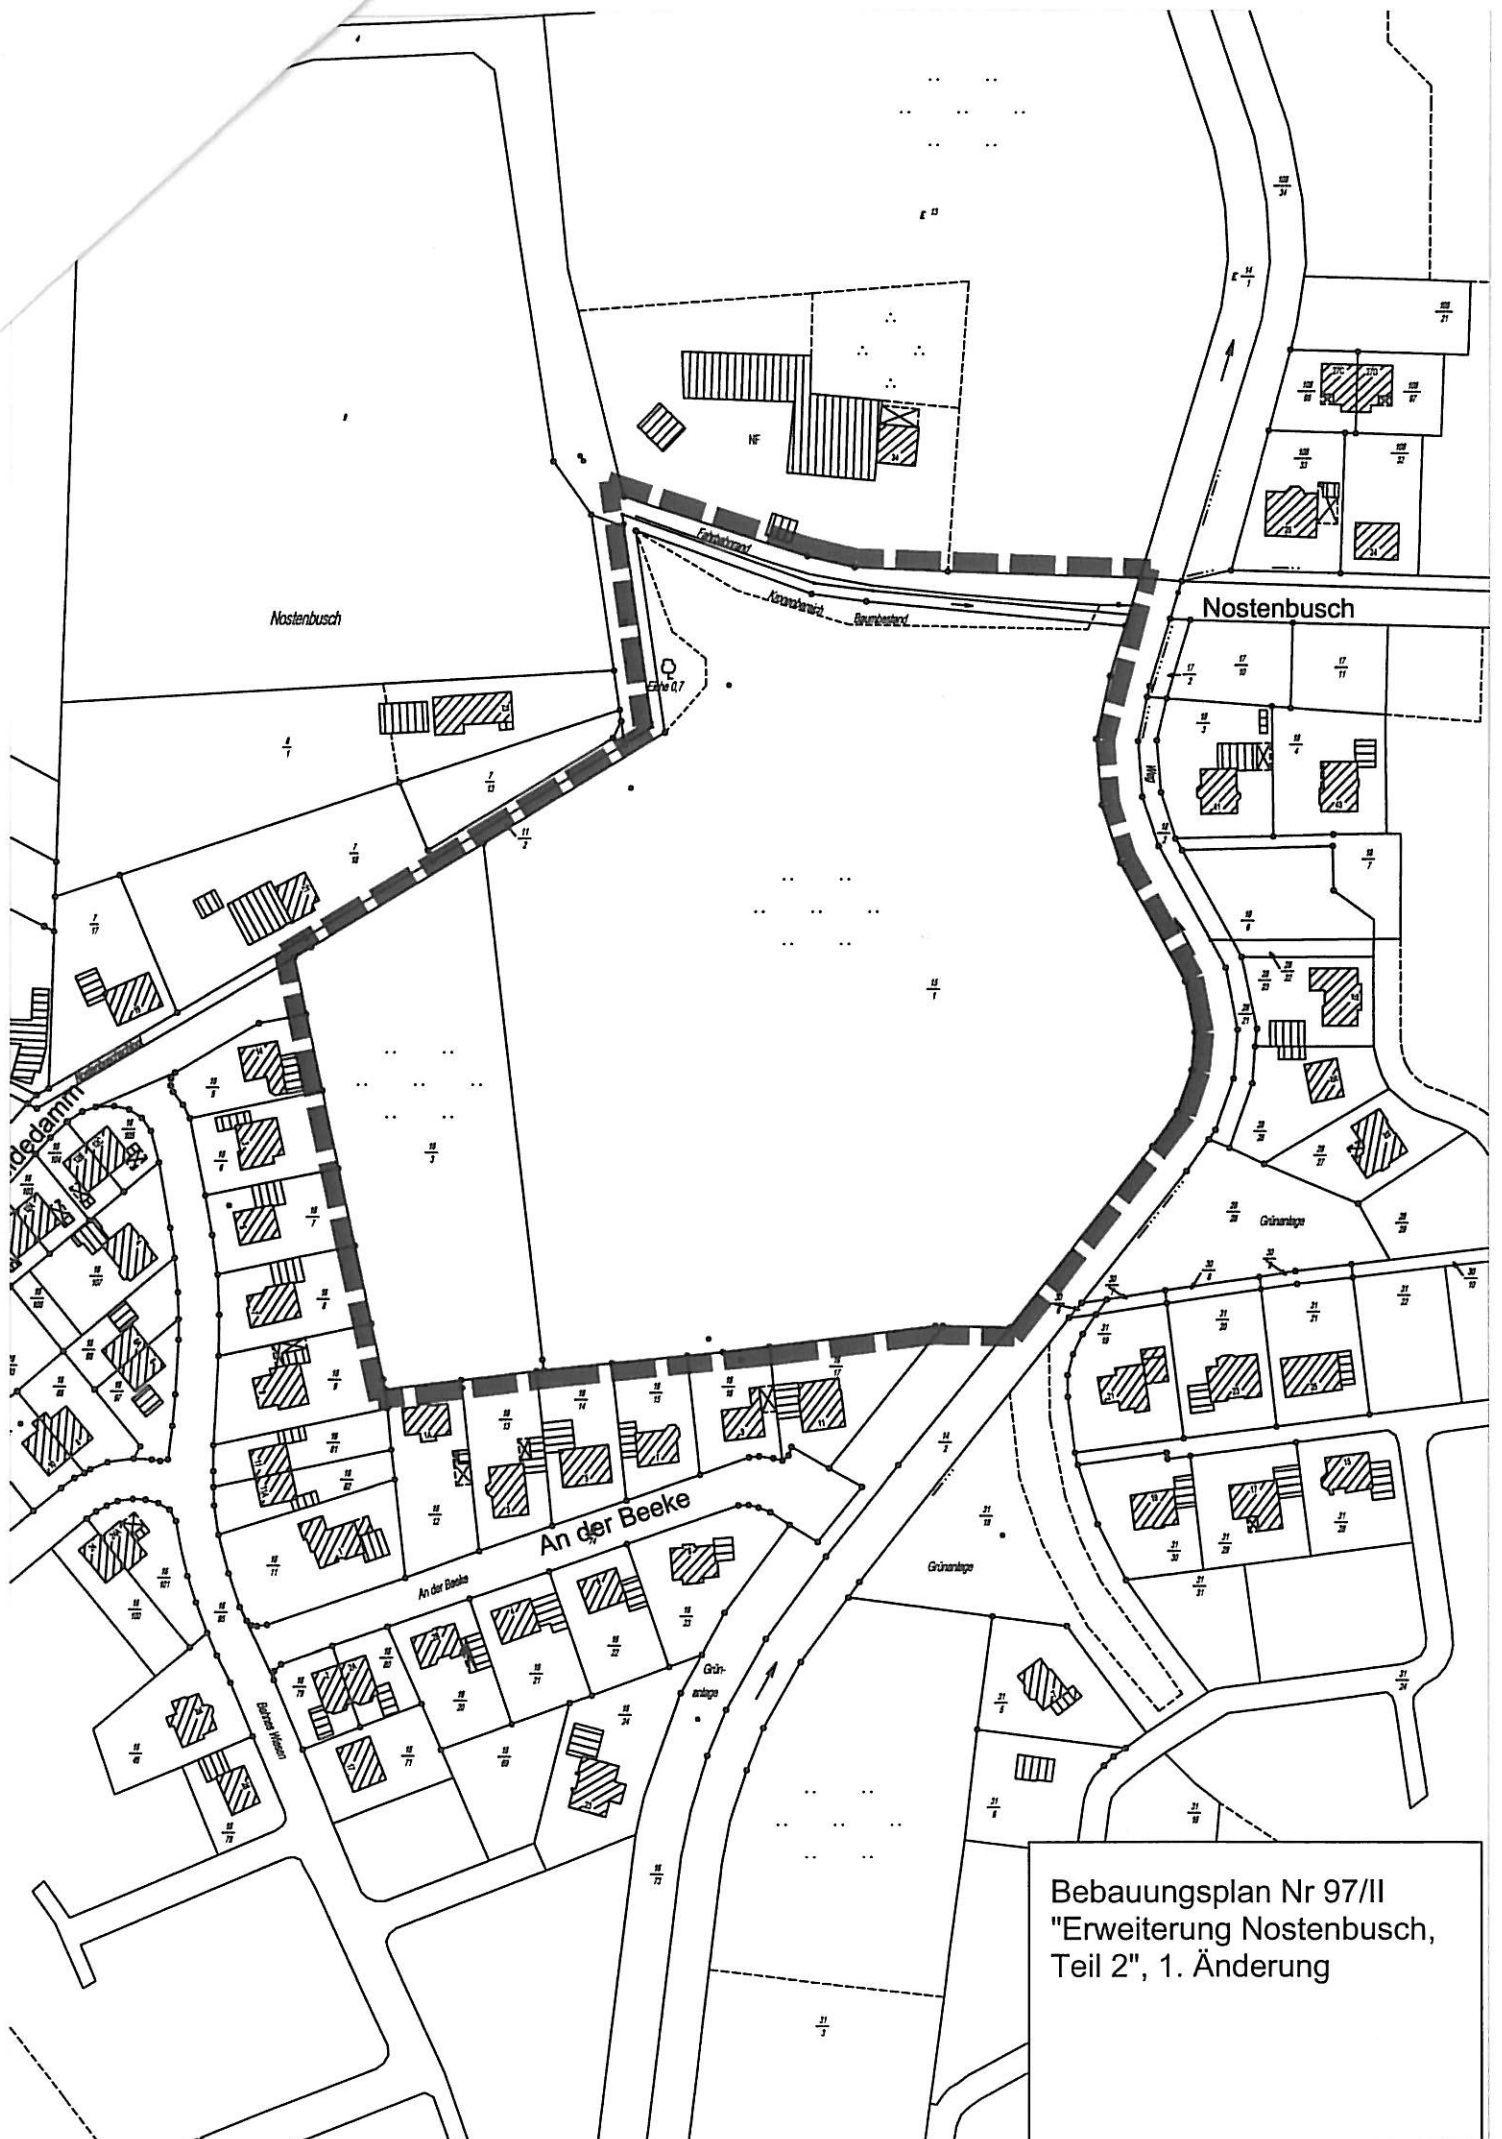

Bebauungsplan Nr 97/II  
"Erweiterung Nostenbusch,  
Teil 2", 1. Änderung



#### Verfahrensvermerke

##### Änderungsbeschluß

Der Verwaltungsausschuss der Stadt hat in seiner Sitzung am 30.11.2011 die 1. Änderung des Bebauungsplanes Nr. 97/II beschlossen.  
Der Änderungsbeschluß ist gemäß § 2 Abs. 1 BauGB am 10.12.2011 ortsüblich bekannt gemacht.

Papenburg, den 12.12.2011  
Bürgermeister i.V.

Stadtbaurat



##### Planverfasser

Der Entwurf der 1. Änderung des Bebauungsplanes wurde ausgearbeitet vom Fachbereich Planung der Stadt Papenburg.

Papenburg, den 8.11.2011  
Bürgermeister i.V.

Stadtbaurat

##### Öffentliche Auslegung

Der Verwaltungsausschuss der Stadt hat in seiner Sitzung am 30.11.2011 dem Entwurf der 1. Änderung des Bebauungsplanes und der Begründung zugestimmt und seine öffentliche Auslegung gem. § 3 Abs. 2 BauGB beschlossen. Ort und Dauer der öffentlichen Auslegung wurden am 10.12.2011 ortsüblich bekannt gemacht. Der Entwurf des geänderten Bebauungsplanes und der Begründung haben vom 20.12.11 bis 20.1.12 gem. § 3 Abs. 2 BauGB öffentlich ausgelegen.

Papenburg, den 23.1.2012  
Bürgermeister i.V.

Stadtbaurat



##### Satzungsbeschluß

Der Rat der Stadt Papenburg hat die 1. Änderung des Bebauungsplanes nach Prüfung der Stellungnahmen gem. § 3 Abs. 2 BauGB in seiner Sitzung am 15.3.2012 als Satzung (§ 10 BauGB) sowie die Begründung beschlossen.

Papenburg, den 16.3.2012

Bürgermeister




##### Inkrafttreten

Die Änderung des Bebauungsplanes ist gem. § 10 Abs. 3 BauGB am 30.3.2012 im Amtsblatt des Landkreises Emsland Nr.8 bekanntgemacht worden. Die 1. Änderung des Bebauungsplanes ist damit am 30.3.2012 rechtsverbindlich geworden.

Papenburg, den 2.4.2012

Bürgermeister i.A.

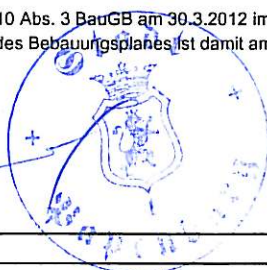

##### Präambel

Aufgrund des § 1 Abs. 3 und des § 10 des Baugesetzbuches (BauGB) und des § 58 des Niedersächsischen Kommunalverfassungsgesetzes hat der Rat der Stadt Papenburg die 1. Änderung dieses Bebauungsplanes Nr.97/II als Satzung beschlossen.

Papenburg, den 15.3.2012

Bürgermeister

