

Ausführungszeichnung
Grabenverrohrung


Name

Straße

Ort

Tel.

- Beton-Glockenmuffenrohr; kein Falzrohr DN auf Holzbohle verlegt ≥ 400
- wandverstärktes PVC-Rohr DN auf Sandbett verlegt ≥ 400

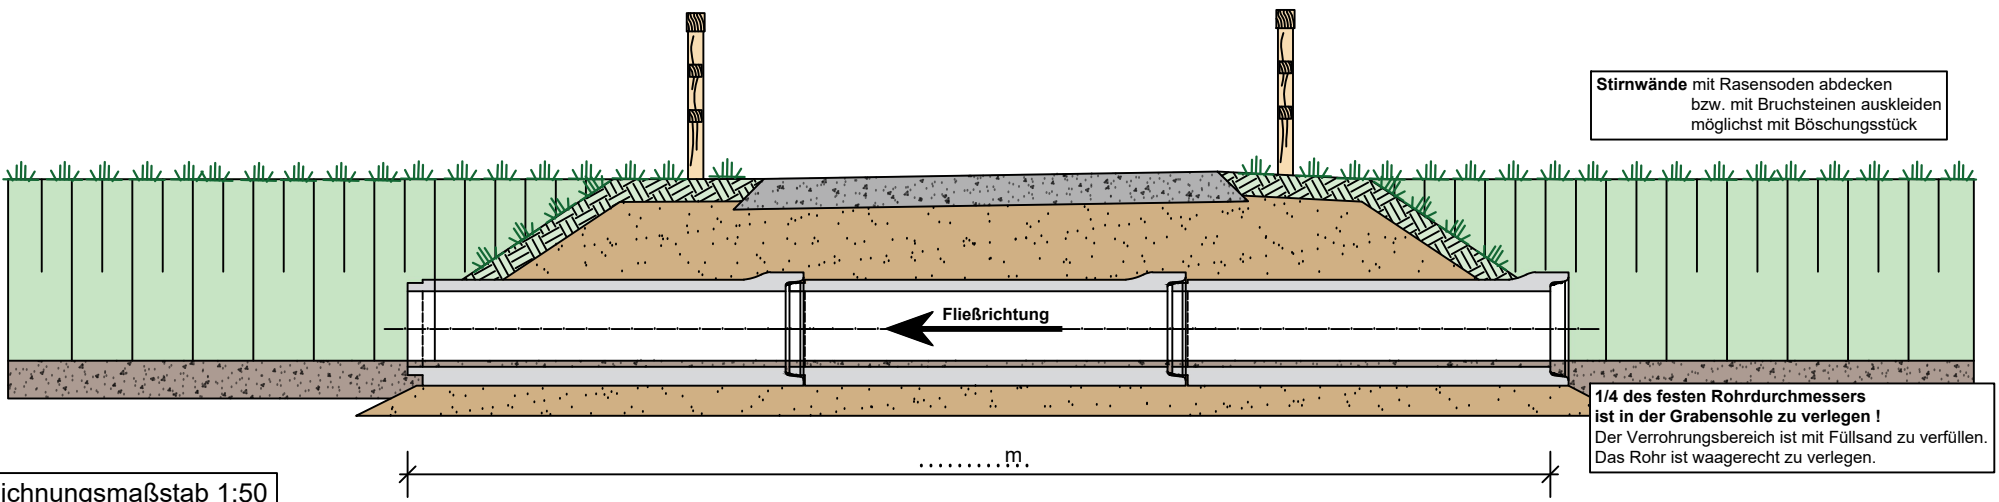

Zeichnungsmaßstab 1:50