SATZUNG

der Stadt Papenburg über den Ausgleichsbetrag für nicht herzustellende Kraftfahrzeugeinstellplätze (Ablösesatzung)

in der Fassung vom 24. Januar 1990

Inhaltsverzeichnis:

Seite
§ 1 Höhe des Ablösebetrages 2
§ 2 Zonen 2
§ 3 Inkrafttreten 2
Anlage (Geltungsbereiche) 3

Aufgrund der §§ 6, 40 und 83 der Nds. Gemeindeordnung (NGO) in der Fassung vom 22. Juni 1982 (Nds. GVBl. S. 229), zuletzt geändert durch Artikel 7 des Gesetzes vom 19. September 1989 (Nds. GVBl. S. 345) und des § 47 Abs. 5 und 6 der Nds. Bauordnung (NBauO) vom 6. Juni 1986 (GVBl. S. 157), zuletzt geändert durch Artikel 17 des Gesetzes vom 19.09.89 (Nds. GVBl. S. 345) hat der Rat der Stadt Papenburg in seiner Sitzung am 20.12.1989 folgende Satzung beschlossen:

§ 1

Höhe des Ablösebetrages

Der Geldbetrag, den der Bauherr oder ein nach § 61 NBauO Verantwortlicher an die Stadt Papenburg zu zahlen hat, dass er notwendige Einstellplätze ausnahmsweise (§ 47 Abs. 5 NBauO) nicht herzustellen braucht, wird

1. für die Zone I auf € 4.857,27 *(DM* 9.500,--) je Einstellplatz[1]
2. für die Zone II auf € 3.579,04 *(DM 7.000,--)* je Einstellplatz
3. für die Zone III auf € 2.939,93 *(DM 5.750,--)* je Einstellplatz
4. für die Zone IV auf € 2.684,28 *(DM 5.250,--)* je Einstellplatz
5. für die Zone V auf €1.661,70 *(DM 3.250,--)* je Einstellplatz

festgelegt.

§ 2

Zonen

(1) Die Zone I umfasst die rote Darstellung, die Zone II die grüne, die Zone III die gelbe und die Zone IV die blaue Darstellung im Plan M 1 : 5.000, der Bestandteil dieser Satzung ist.

(2) Die Zone V umfasst das übrige Stadtgebiet.

§ 3
Inkrafttreten

Diese Satzung tritt am 1. Januar 1990 in Kraft.

Papenburg, den 24.01.1990

STADT PAPENBURG

H. Hövelmann
Bürgermeister

Dr. R. Schenk
Stadtdirektor

[1] Die Beträge sind mit Euro-Einführung ab 01.01.2002 vorstehend als Eurobeträge ausgewiesen (automatische Umrechnung in Höhe des Euro-Faktors, nachrichtlich noch bis dahin geltende DM-Beträge).

<u>Anlage</u> (Geltungsbereiche)

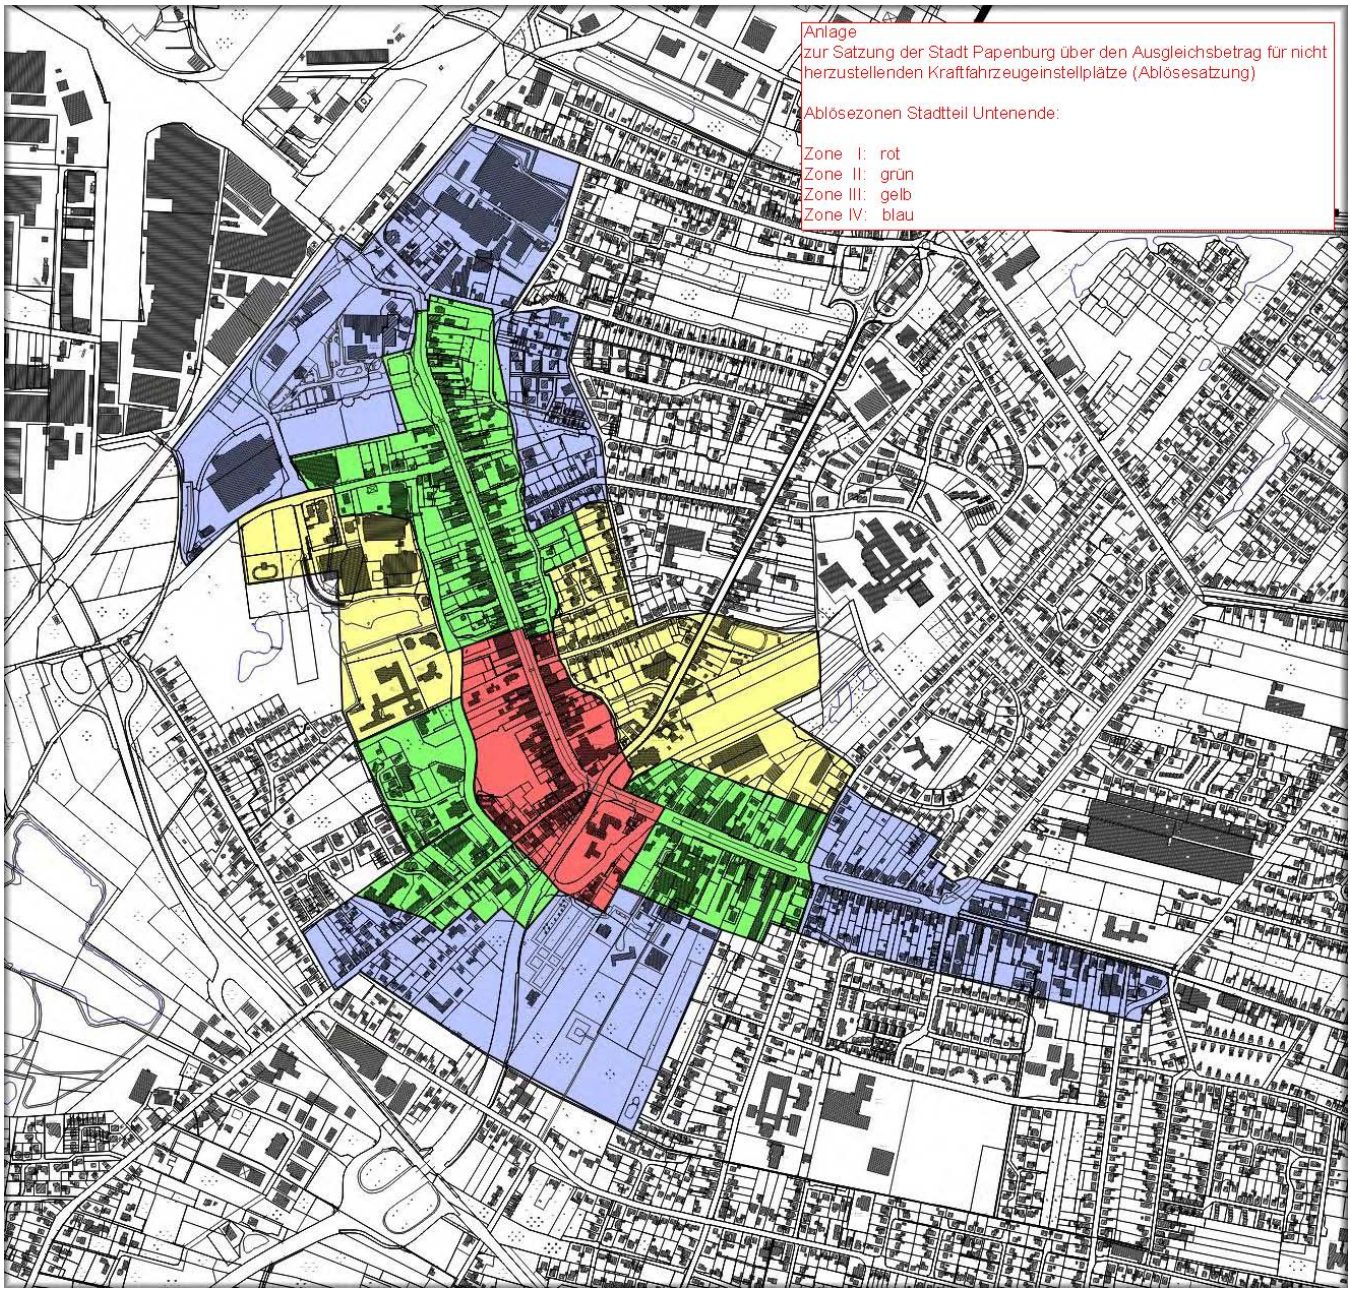

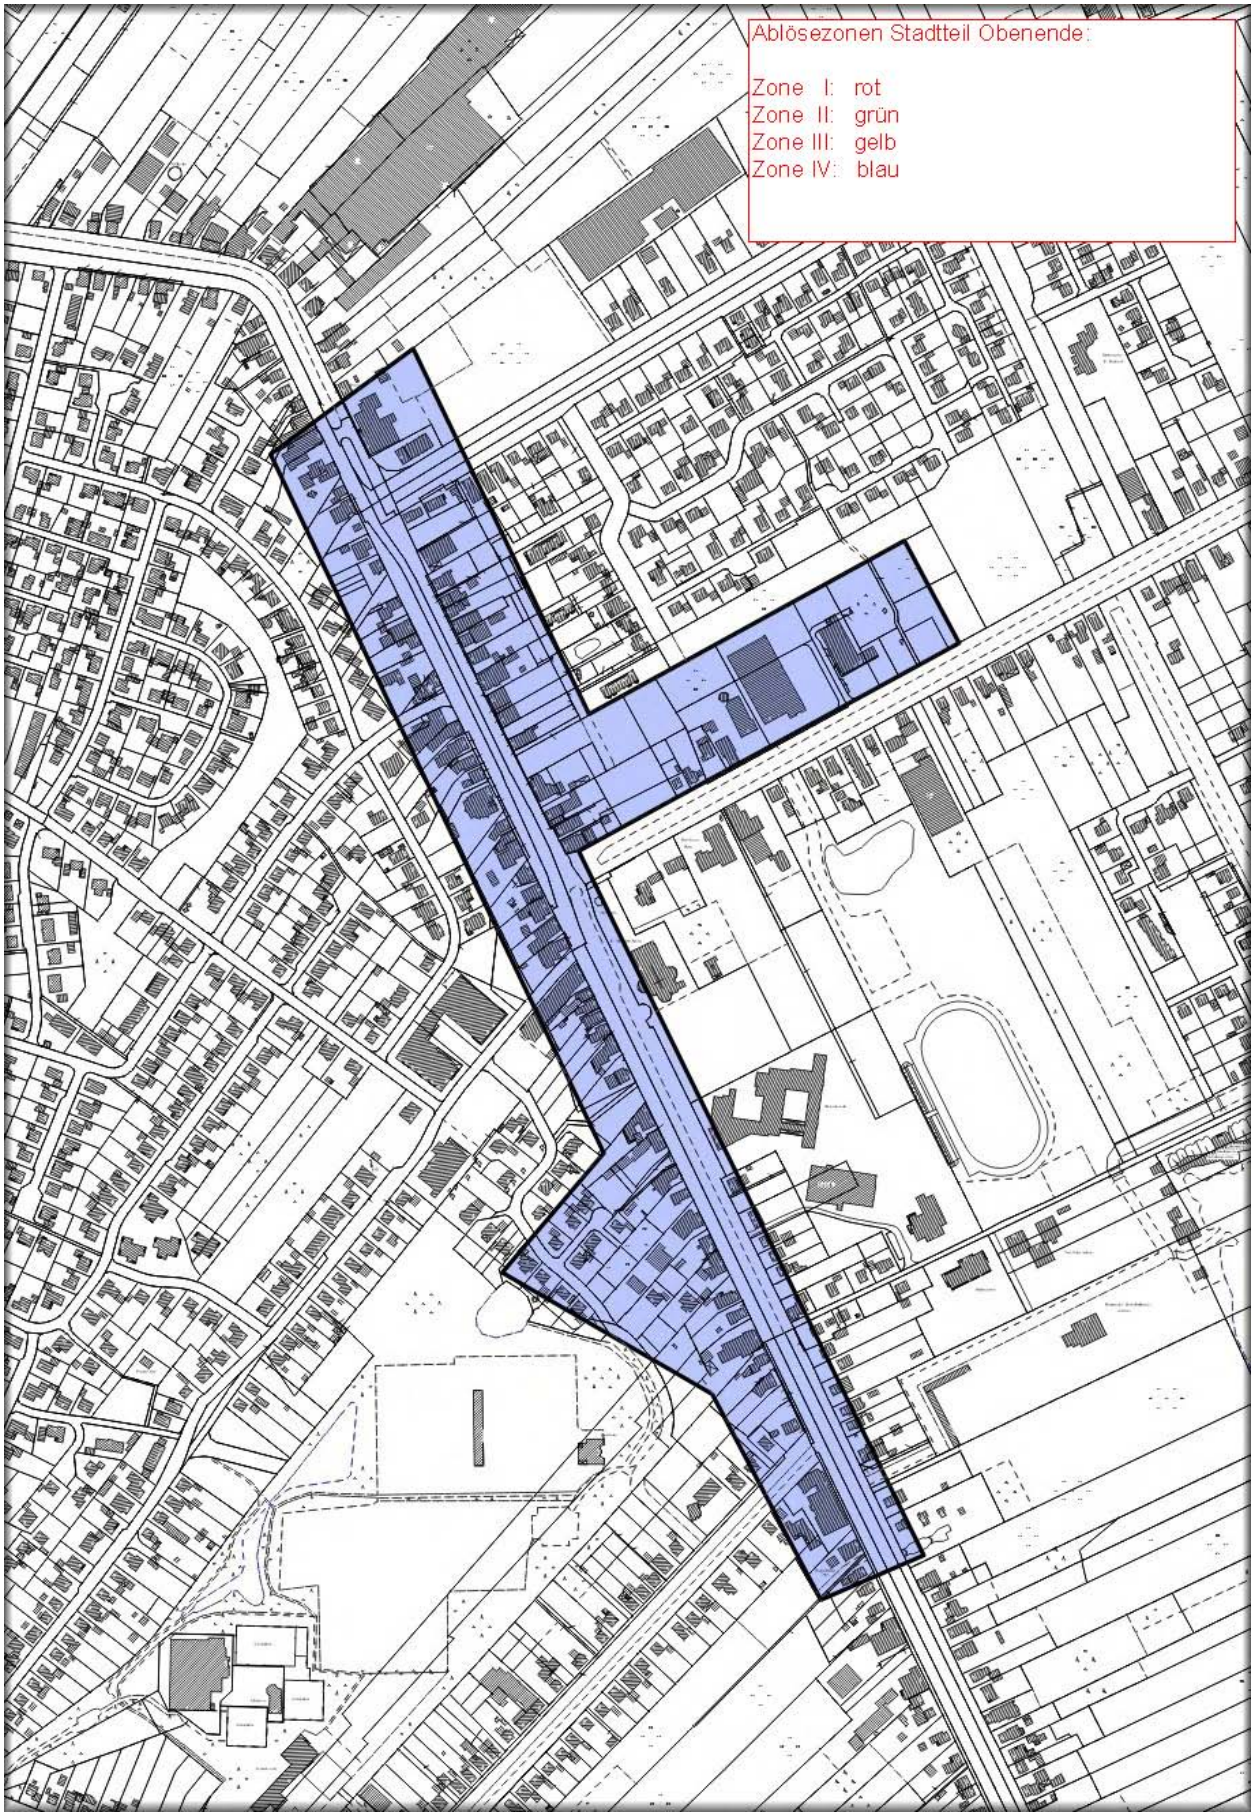
Ablösezonen Stadtteil Obenende:
Zone I: rot
Zone II: grün
Zone III: gelb
Zone IV: blau

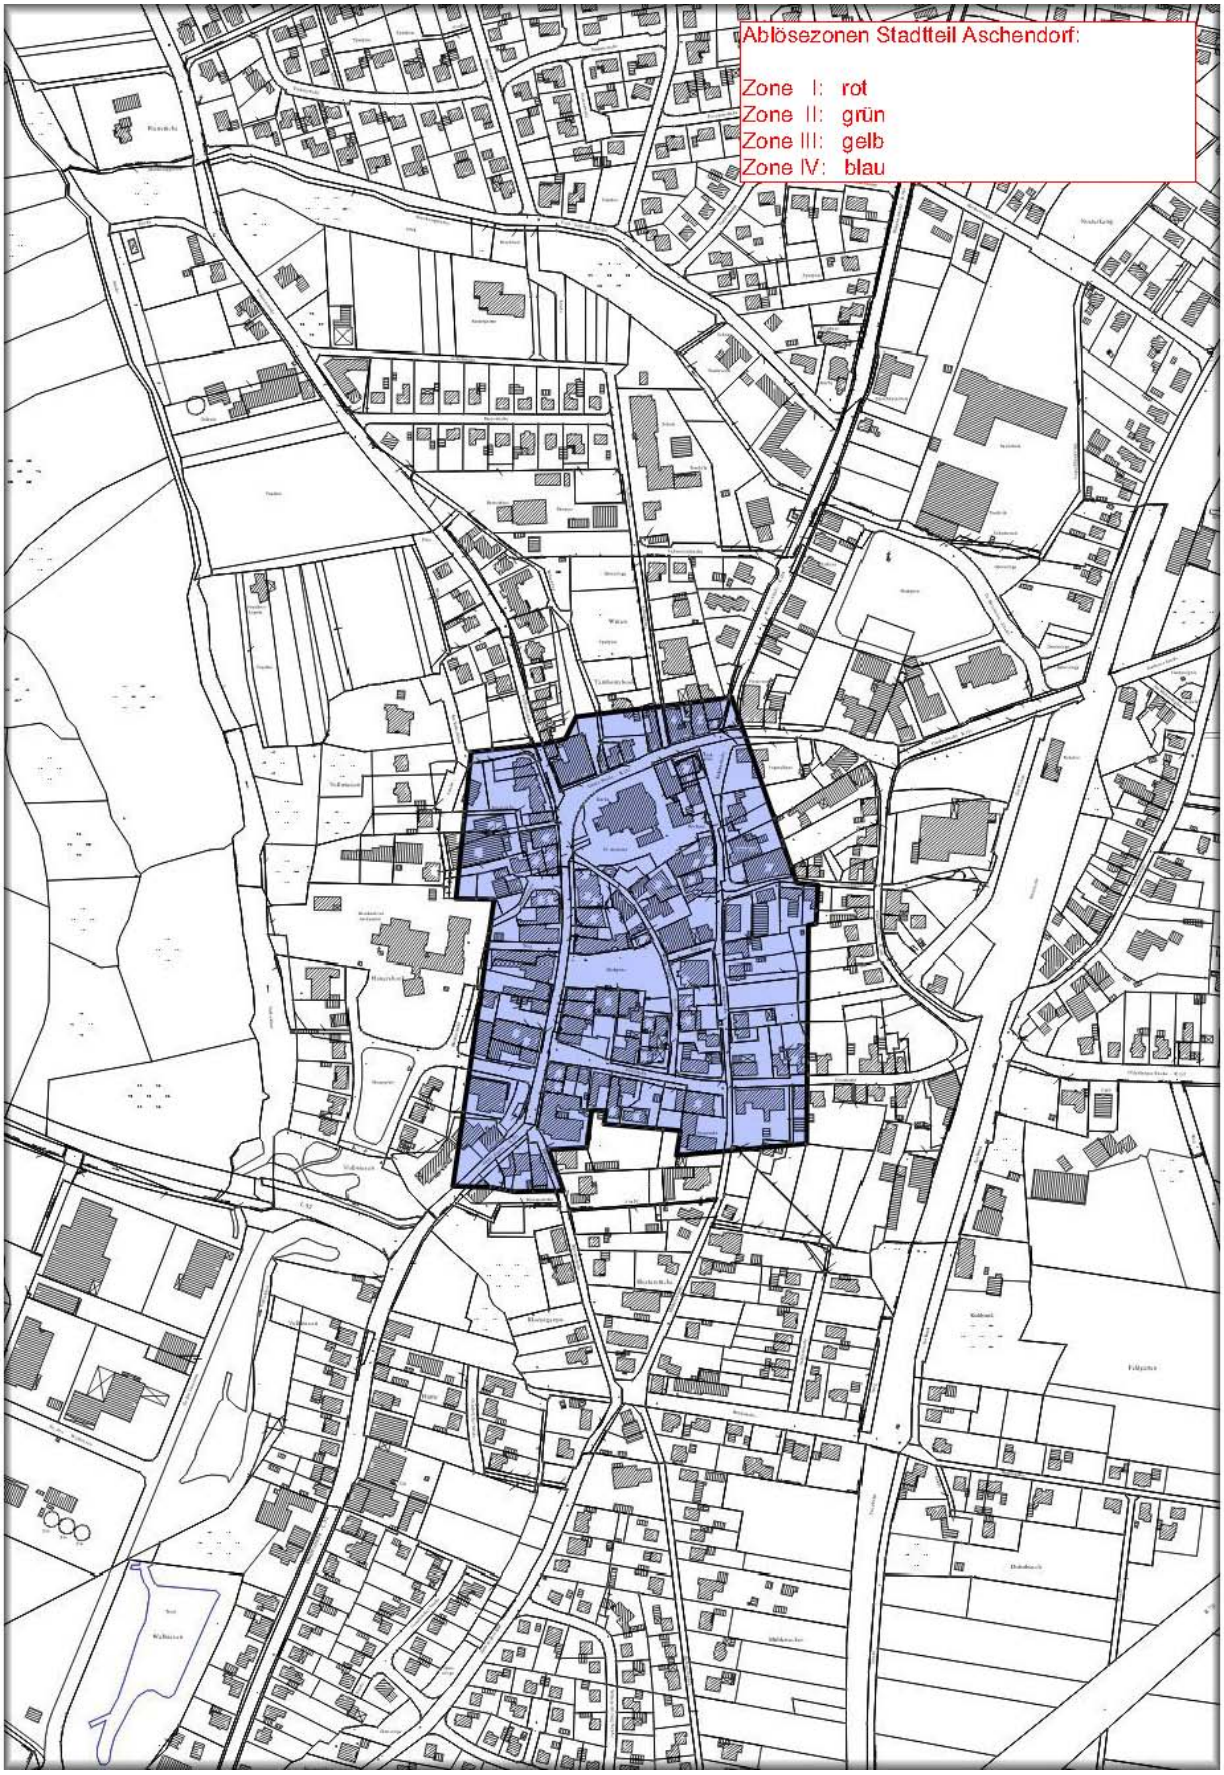
Ablösezonen Stadtteil Aschendorf:
Zone I: rot
Zone II: grün
Zone III: gelb
Zone IV: blau